



Situace širší oblasti M 1: 2000

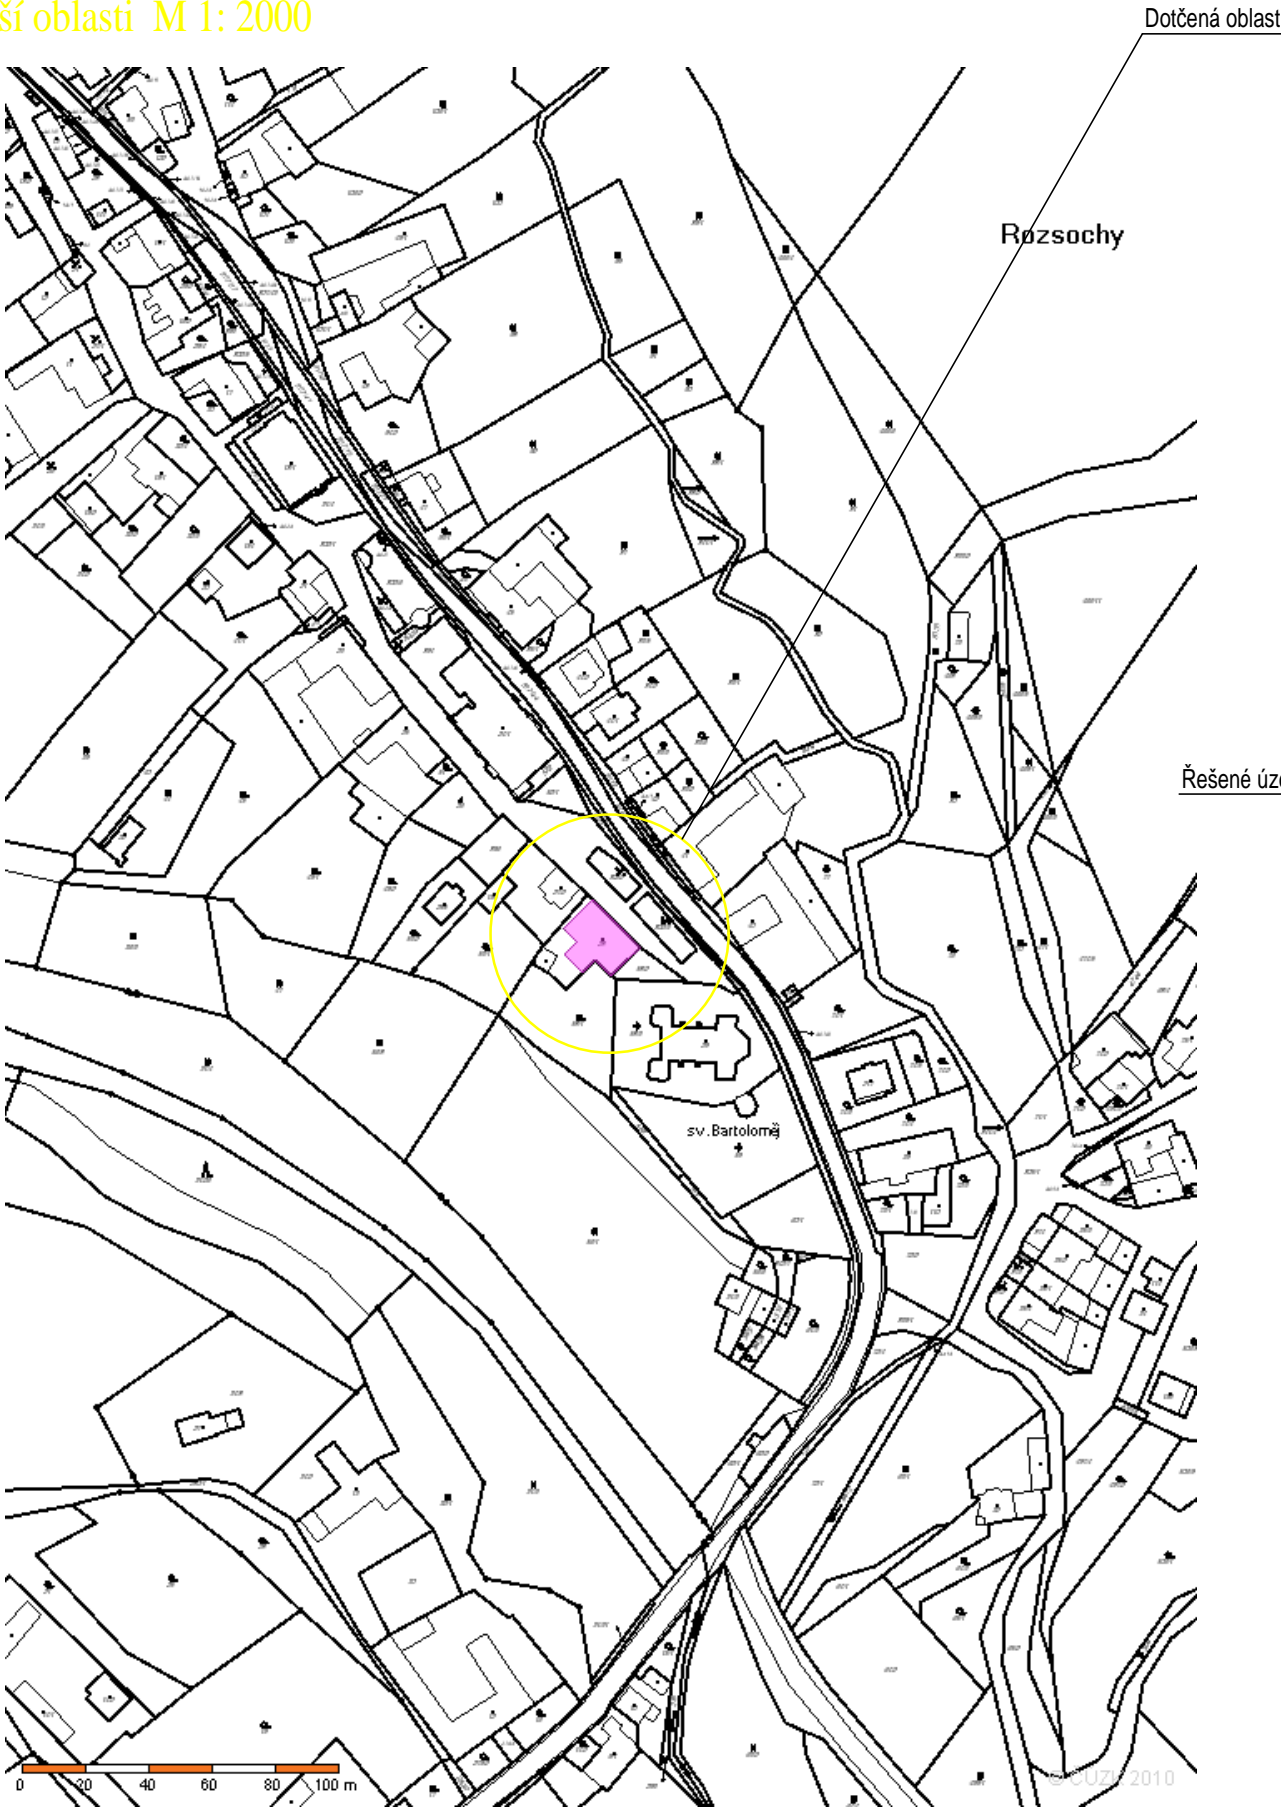

Situace širší oblasti M 1: 5 000

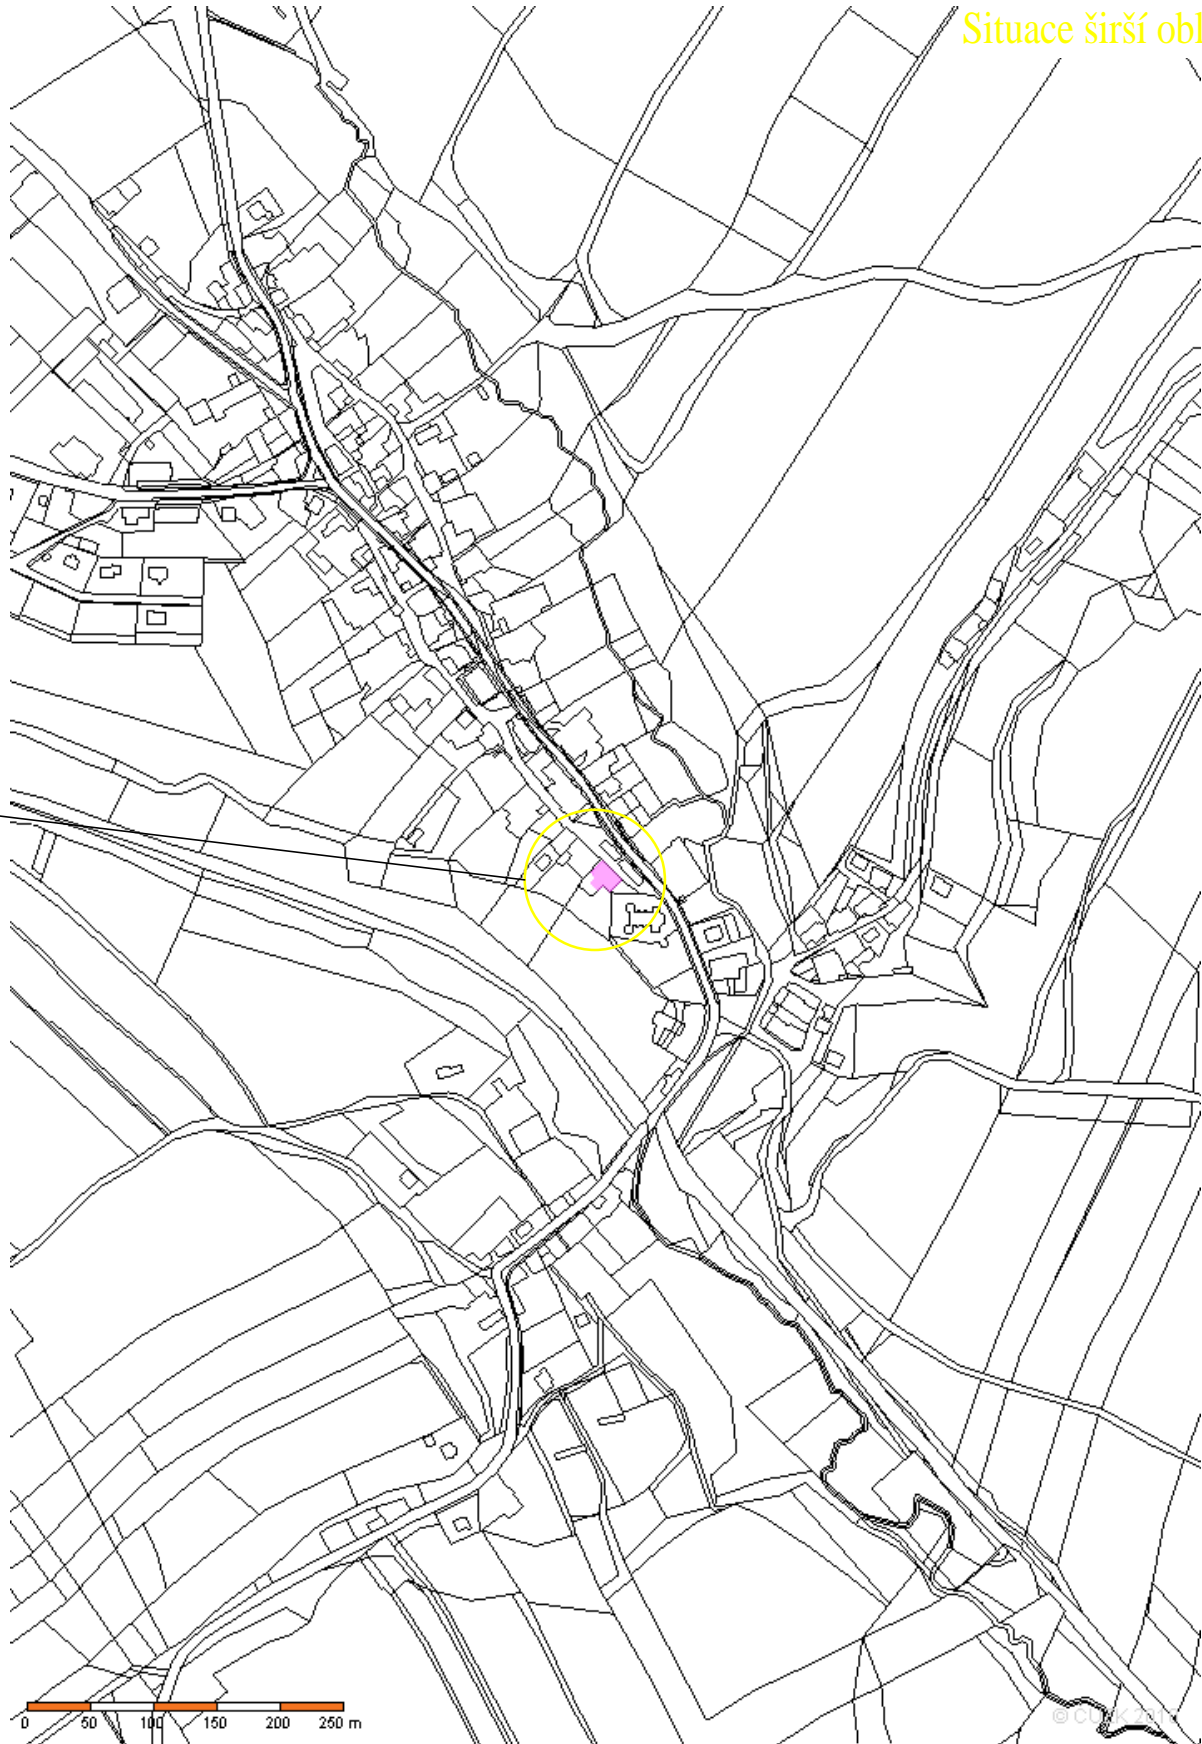

*Handwritten signature in blue ink.*

POZNÁMKA :

- stávající objekt ZŠ je v současné době využíván ke svému účelu, v objektu je jedna bytová jednotka pro správce objektu
- dotčený objekt se nachází se v současně zastavěné části (intravilánu) obce, v nesouvislé uliční zástavbě
- dotčený objekt je přístupný z obecní živé komunikace, která je napojena na státní silniční síť
- komunikace jsou udržovány i v zimním období ve sjízdném stavu
- stavebními úpravami nedojde k výrazné změně provozních charakteristik objektu ani k nadměrné zátěži okolí (hlukem ap.)
- nedojde k výrazným stavebním úpravám, nedojde k zvýšení objektu ani k výrazné změně vzhledu objektu
- stavebními úpravami nedojde k rozšíření objektu, ani k novému záboru zemědělské půdy (zastavěná plocha beze změn)
- veškeré přípojky inženýrských sítí zůstanou stávající (beze změn)
- stavebními úpravami nebudou dotčeny oprávněné zájmy sousedů ani dotčených orgánů
- stavba se nenachází v žádné chráněné oblasti ani v ochranném pásmu, ale je v blízkosti památkově chráněného kostela

JTSK, B.p.v. +0,000 = 522 m.n.m. = čistá podlaha přízemí

Vypracoval: Ing. Luboš Vetešík (ČKAIT 1001108) IČO 42321069, ing. V.Mičín	
Investor: Obec Rozsochy, Rozsochy 145, 592 57, IČO 00295311, tel. 566576224	
Název stavby: <b>SNÍŽENÍ ENERGETICKÉ NÁROČNOSTI BUDOVY ZŠ ROZSOCHY</b>	
Místo: Rozsochy č.p.64, KÚ Rozsochy, p.č. 28 st.      Okres: Žďár n.S.      Kraj: Vysočina	
Název výkresu: <b>PŘEHLEDOVÁ SITUACE</b>	

<b>1. projekt</b> Horní Rožínka 4, 592 51 p. Dolní Rožínka IČO 42321069, tel. 739034453, E-mail: vetešnik.l@seznam.cz	
Formát :	2 x A4
Datum :	04. 2014
Účel :	prováděcí PD
Měřítko :	<b>1 : 2 000</b> <b>1 : 5 000</b>
Číslo výkresu:	<b>C-01</b>