
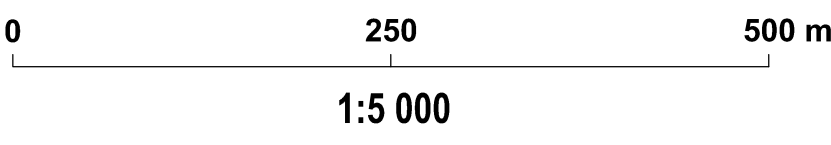


grafické znázornění	popis
	HRANICE ŘEŠENÉHO ÚZEMÍ
	RUŠENÉ PLOCHY A KORIDORY S MOŽNOSTÍ VYVLASTNĚNÍ - VEŘEJNÁ INFRASTRUKTURA - DOPRAVNÍ INFRASTRUKTURA

LEGENDA VÝKRESU Č. 3 - VEŘEJNÉ PROSPĚŠNÉ STAVBY A OPATŘENÍ, ASANACE, SE RUŠÍ A NAHRAŽUJE SE NOVOU LEGENDOU:

PLOCHY A KORIDORY S MOŽNOSTÍ VYVLASTNĚNÍ	
	<b>VEŘEJNÉ PROSPĚŠNÁ OPATŘENÍ</b>
	<b>VK1</b> snižování ohrožení v území povodňemi – Albrechtice
	<b>VK2</b> snižování ohrožení v území povodňemi – Kundračice
	<b>ASANACE</b>
	<b>VA1</b> asanace nevyužívaného hospodářského objektu (p.č. st. 47, k.ú. Albrechtice u Rozsoch)
	<b>VA2</b> asanace nevyužívaného hospodářského objektu (p.č. st. 65, k.ú. Kundračice u Rozsoch)
	<b>VA3</b> asanace nevyužívaného hospodářského objektu (p.č. st. 63/1 a st. 63/2, k.ú. Kundračice u R.)
VEŘEJNÁ INFRASTRUKTURA	
	<b>DOPRAVNÍ INFRASTRUKTURA</b>
	<b>VD-DK24</b> koridor pro umístění nové stáby překlady I/388 Bystřice nad Pern. – Rodkov v šíř. 80m (označení v ZÚR Kraje Vysočina – DK 24)

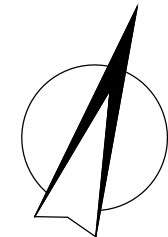

## ÚZEMNÍ PLÁN ROZSOCHY ZMĚNA č.1

ZAKÁZKOVÉ ČÍSLO : A/VI/19  
POŘIZOVATEL : MĚÚ BÝSTRICE NAD PERL., ODBOR ÚZEMNÍHO PLÁNOVÁNÍ A STAVEBNÍHO ŘÁDU  
ZPRACOVATEL : ING. ARCH. JIÁN PŠOTA, STUDIO P. NADRAŽNÍ 2186/52, ŽDÁR NAD SÁZAVOU  
SPOLUPRÁCE : PAVEL ONDŘÁČEK

VÝKRES ČÍSLO : Z13  
VEŘEJNÉ PROSPĚŠNÉ STAVBY A OPATŘENÍ, ASANACE

MĚŘÍTKO : 1:5000

DATAUM : ČERVENEC 2021